

**PROCESSO LEGISLATIVO 2025**

AUTOR: CHAGAS MOURA	MATÉRIA: PLO
<b>EMENTA:</b> Dispõe sobre a denominação da Rua Antônio Ferreira Lima, localizada no bairro Campo Alegre, cuja rua paralela ao Norte é Rua Projetada, ao Oeste Rua Projetada, ao Sul Avenida Paizinho Sabiá e ao Leste Rua Fausto Pessoa dos Santos, que fica situada no município de Juazeiro do Norte – CE, e dá outras providências	1º
<b>RECEBIMENTO NA COMISSÃO DE CONSTITUIÇÃO, JUSTIÇA E LEGISLAÇÃO PARTICIPATIVA</b>  RECEBIDO EM: ___/___/2025	<b>ENCAMINHADO COM PARECER A COMISSÃO:</b> 1. Comissão de Direitos Humanos, Cidadania e Consumidor ( )  <b>RELATOR</b> _____ 2. Comissão de Educação, Esporte e Cultura ( )  <b>RELATOR</b> _____ 3. Comissão de Saúde e Seguridade Social ( )  <b>RELATOR</b> _____ 4. Comissão de Política Urbana, Meio Ambiente e Serviços Públicos ( )  <b>RELATOR</b> _____ 5. Comissão de Orçamento e Finanças Públicas ( )  <b>RELATOR</b> _____ 6. Comissão de Agricultura e Política Rural ( )  <b>RELATOR</b> _____ 7. Comissão de Fiscalização e Controle ( )  <b>RELATOR</b> _____
4º DEVOLVIDO COM PARECER A COMISSÃO:  EM ___/___ / 2025	5º DEVOLVIDO À MESA DIRETORA COM LEITURA DE PARECER  ENVIADO EM ___/___ / 2025 _____
6º	7º



PROJETO DE LEI Nº \_\_\_\_\_, DE 11 DE NOVEMBRO DE 2025.

Vereador Autor: Francisco Benjamim de Moura (PSD)

Ementa: Dispõe sobre a denominação da Rua Antônio Ferreira Lima, localizada no bairro Campo Alegre, cuja rua paralela ao Norte é Rua Projetada, ao Oeste Rua Projetada, ao Sul Avenida Paizinho Sabiá e ao Leste Rua Fausto Pessoa dos Santos, que fica situada no município de Juazeiro do Norte - CE, e dá outras providências.

O PREFEITO MUNICIPAL DE JUAZEIRO DO NORTE, Estado do Ceará, no uso de suas atribuições legais que lhe confere o art. 72, inciso II, da Lei Orgânica do Município.

FAÇO SABER que a CÂMARA MUNICIPAL aprovou e eu sanciono e promulgo a seguinte Lei:

Art. 1º – Fica denominada **Rua Antônio Ferreira Lima** a via pública localizada no município de **Juazeiro do Norte**, compreendida no Loteamento Jardim Tecnológico Gomes Barbosa, cuja rua paralela ao Norte é Rua Projetada, ao Oeste Rua Projetada, ao Sul Avenida Paizinho Sabiá e ao Leste Rua Fausto Pessoa dos Santos do bairro Campo Alegre, conforme planta anexa, que integra o presente projeto para todos os fins legais.

Art. 2º – A identificação da nova denominação deverá constar nos cadastros municipais e nas futuras sinalizações viárias, com a devida comunicação aos órgãos competentes, inclusive Correios, concessionárias e prestadoras de serviços públicos.

Art. 3º - Esta Lei entra em vigor na data de sua publicação.

Gabinete do Vereador CHAGAS MOURA  
11 de novembro de 2025



## JUSTIFICATIVA

Sr. Presidente,  
Senhores(as) Vereadores(as),

A presente proposição visa prestar uma justa homenagem póstuma ao senhor **Antônio Ferreira Lima**, conhecido como Jurandi, cidadão reconhecido por sua trajetória de trabalho, simplicidade e contribuição à comunidade.

Nascido no dia 03 de maio de 1942, o Sr. Antônio Ferreira Lima foi um cidadão respeitado, homem de fé e pai de família, que deixou um legado de dignidade, honestidade e compromisso com os valores comunitários.

A iniciativa de denominar a via pública com o nome de **Antônio Ferreira Lima** partiu de moradores da localidade, como forma de valorizar a identidade comunitária e reconhecer publicamente sua contribuição social.

A escolha do nome visa também facilitar a localização, o endereçamento postal e o reconhecimento urbano da área, colaborando com a organização cadastral do município e beneficiando diretamente os moradores da região.

Dessa forma, certo da sensibilidade dos nobres pares, conto com o apoio dos demais vereadores para aprovação deste projeto de lei, que além de atender à solicitação popular, honra a memória de um cidadão que muito representa para Juazeiro do Norte.




09

## PLANTA LOCALIZAÇÃO

ESCALA

1 : 1000

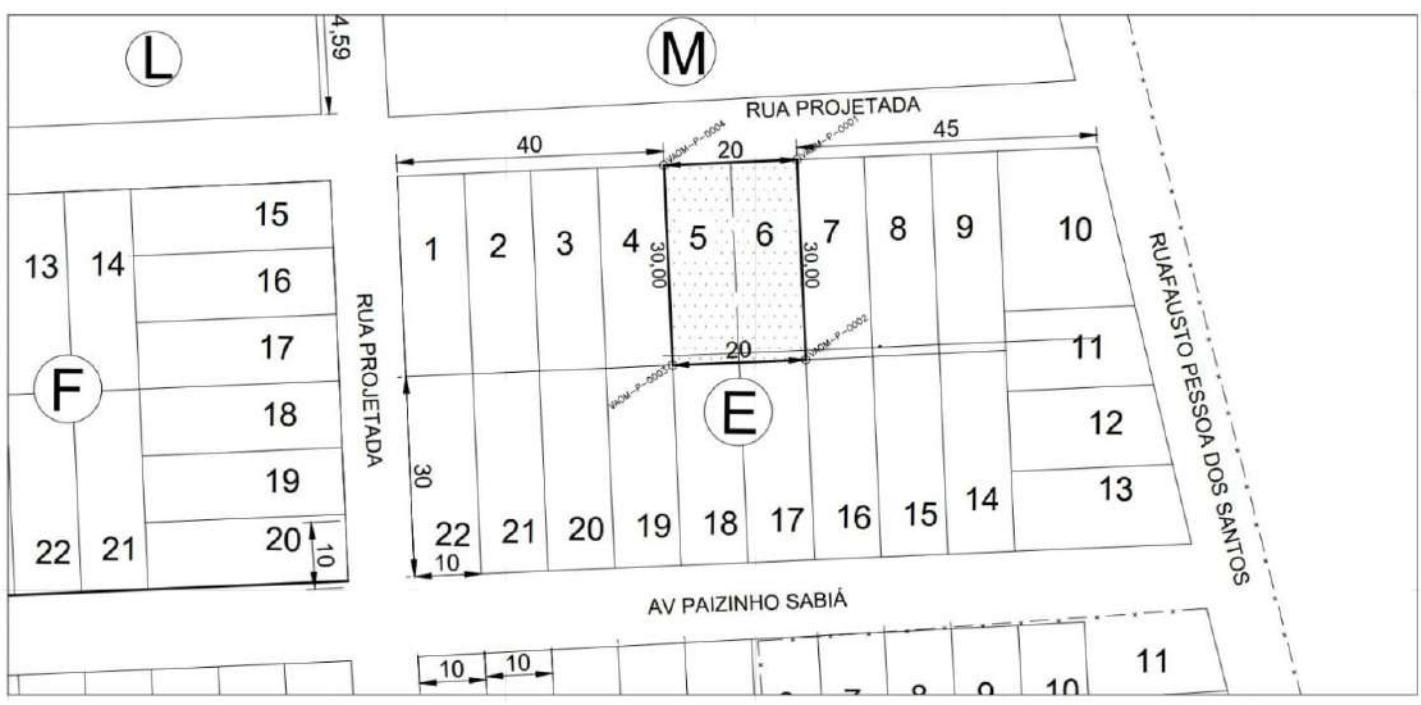

08 PLANTA SITUAÇÃO

ESCALA

1 : 750